


# ETAP V

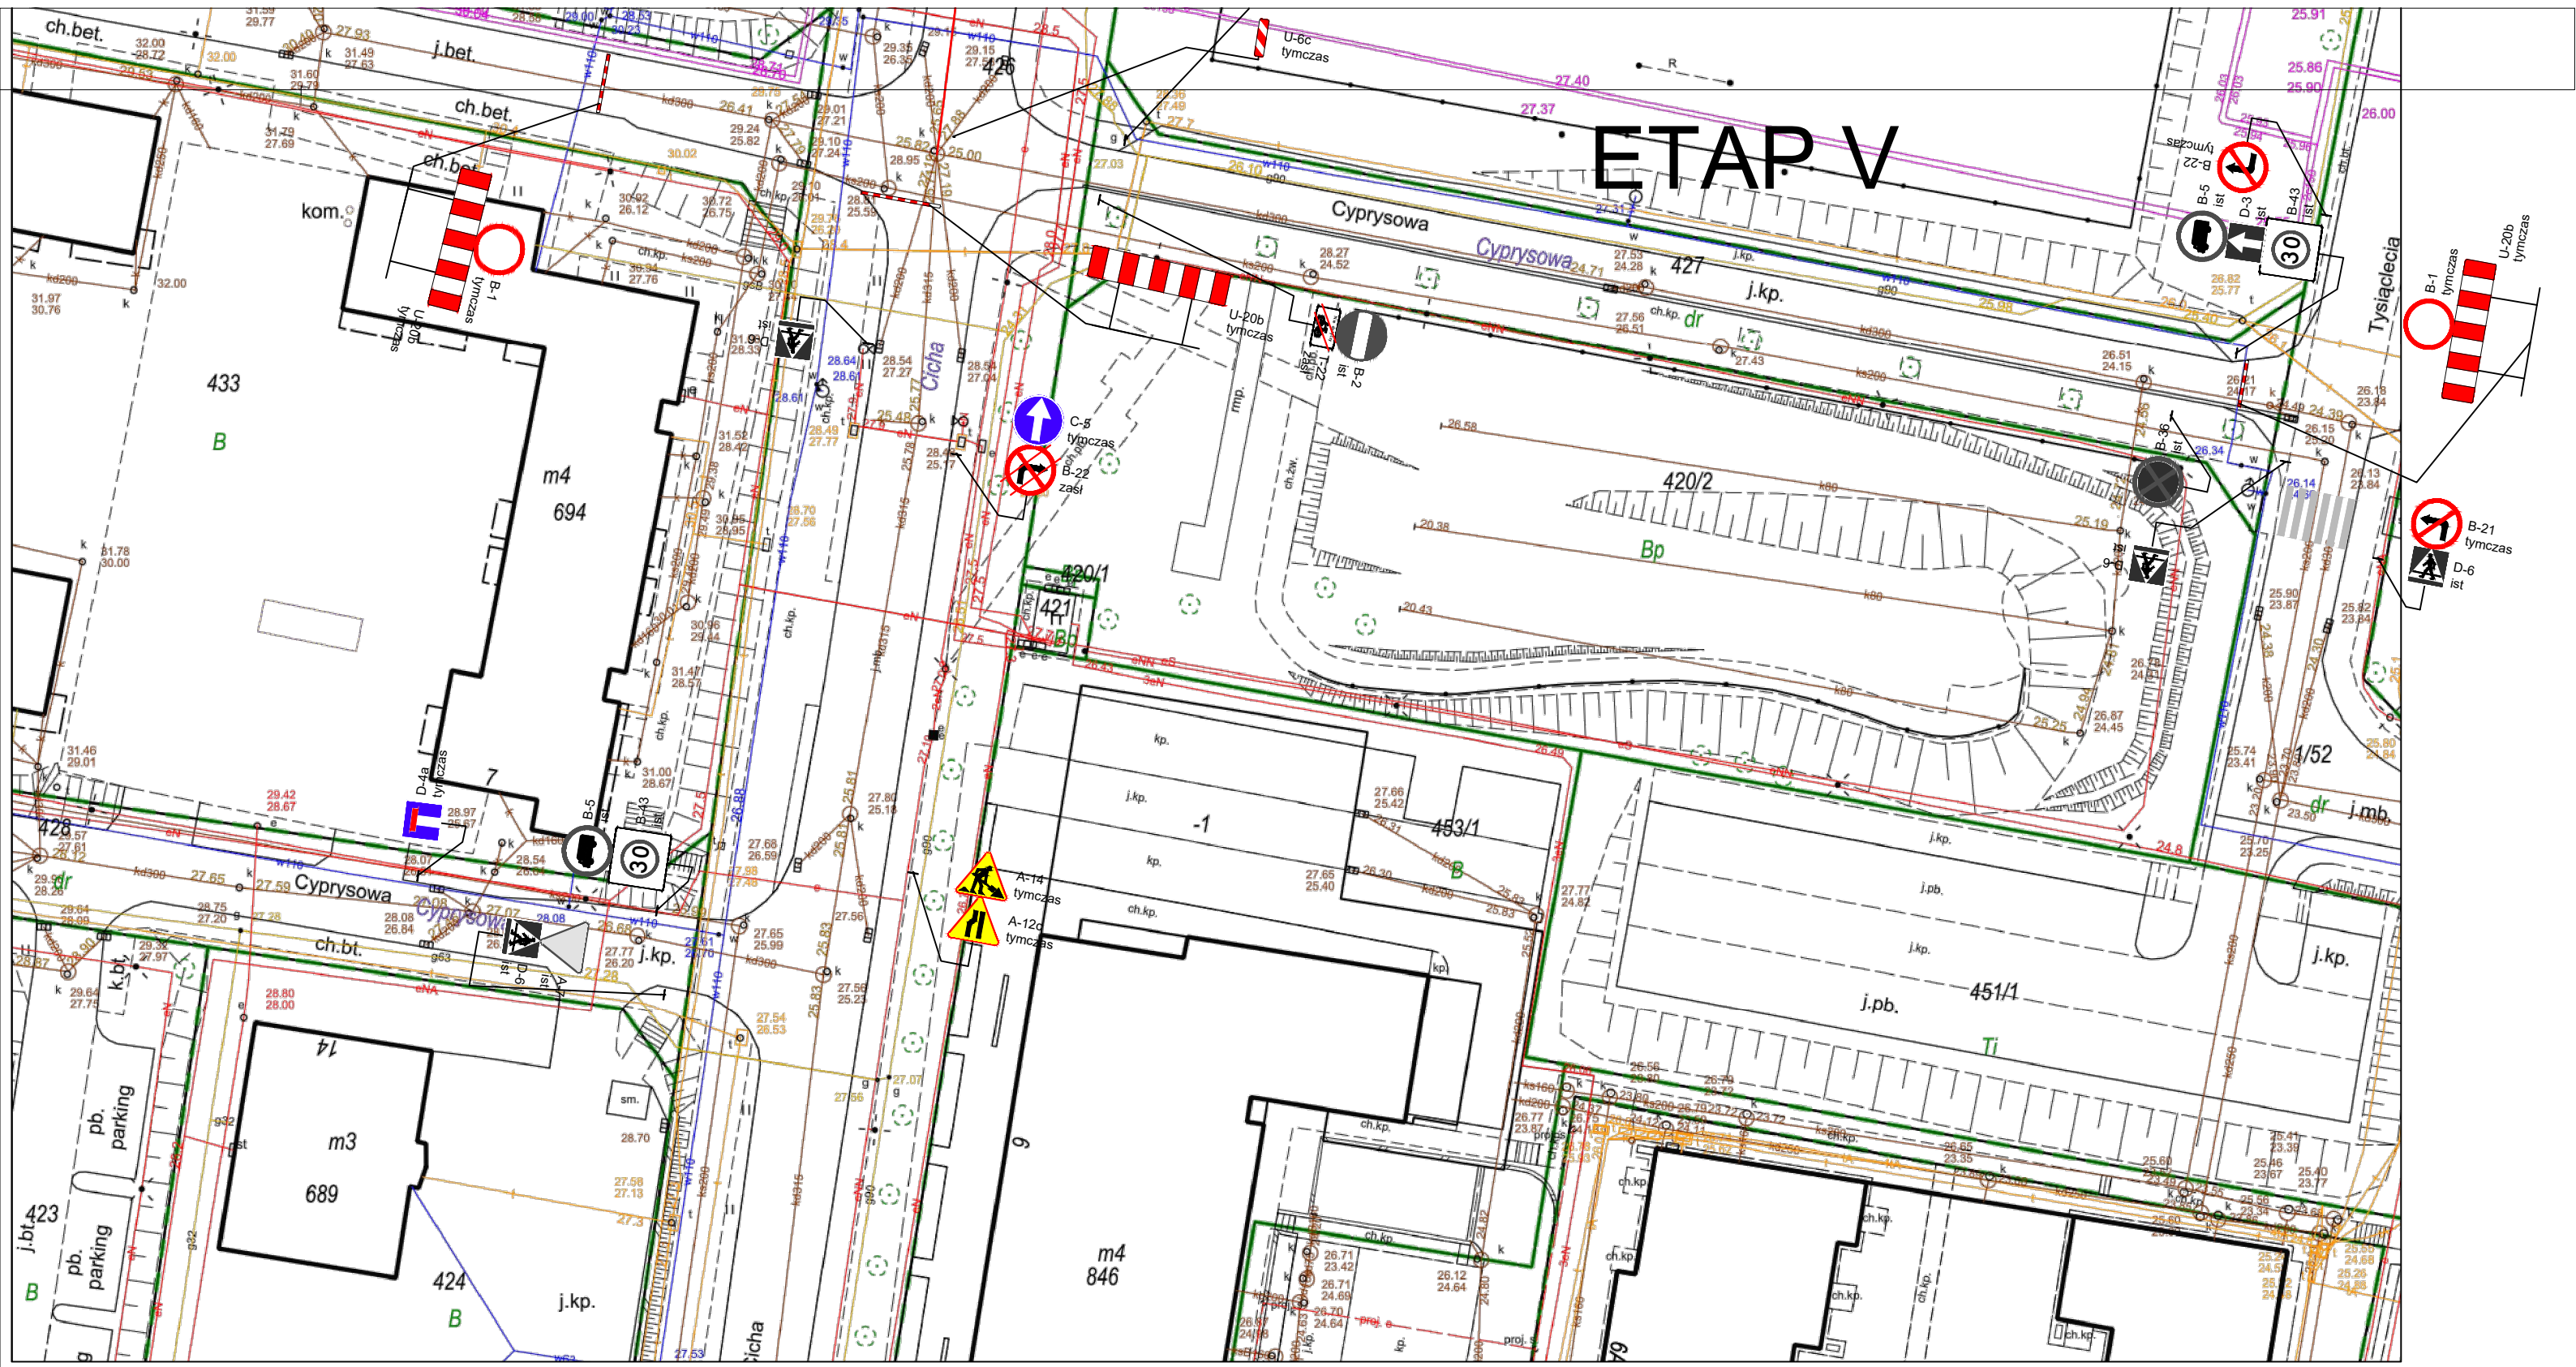

NAZWA DOKUMENTACJI ADRES	PROJEKT TYMCZASOWEJ ORGANIZACJI RUCHU NA CZAS REMONTU KANALIZACJI DESZCZOWEJ		
TYTUŁ RYSUNKU	PLAN SYTUACYJNY	PODPIS Data	07.2022
PROJEKTANT	Kazimierz Wawrzyk	Nr rys.	6.0
		Skala	1:500