lub niezgodnie z warunkami licencji lub udostępnia je wbrew
postanowieniom licencji osobom trzecim, podlega karze pieniężnej
w wysokości dziesięciokrotności opłaty za udostępnienie tych materiałów.
z art. 48a ust. 1 Ustawy z dnia 17 maja 1989 r. –
Prawo Geodezyjne i Kartograficzne

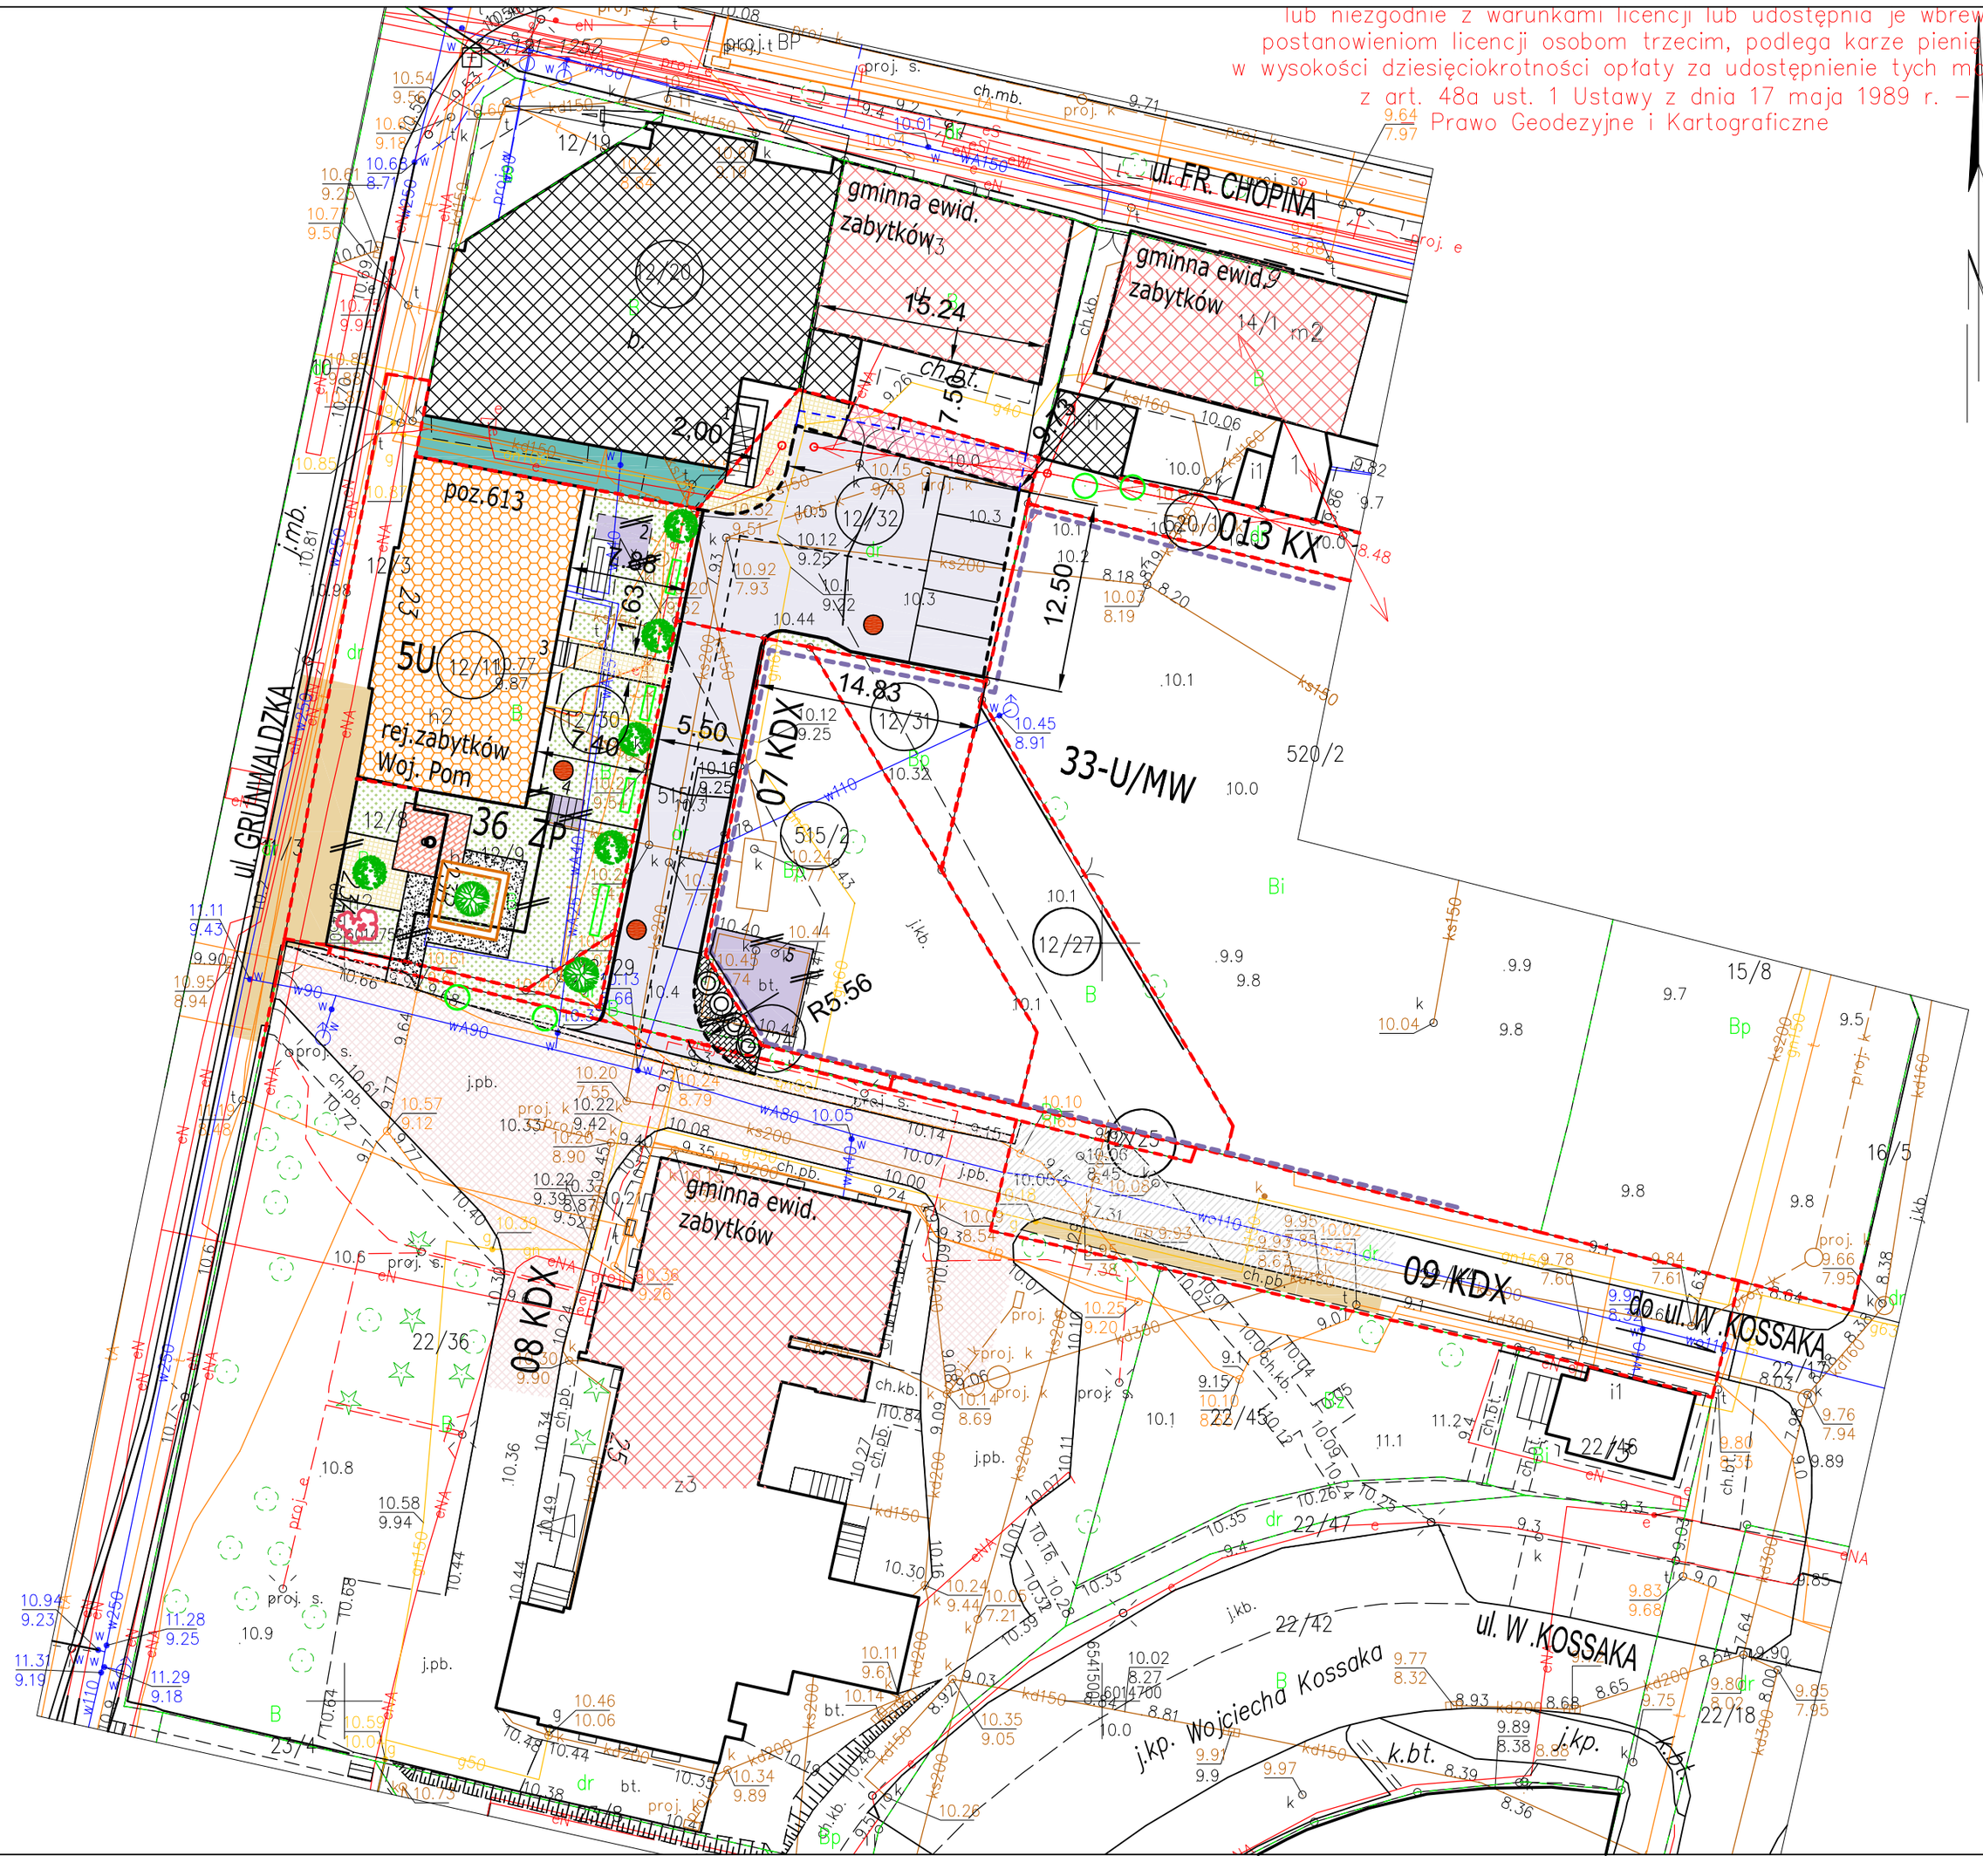

- ISTN. CHODNIK - PŁYTKA CHODNIKOWA PŁUKANA
- ISTN. NAW. KOSTKA BETONOWA TT
- ISTN. PASAŻ PIESZY dz. nr.12/20
- ISTN. DRZEWOSTAN DO POZOSTAWIENIA
- ISTN. PŁOTY I OGRODZENIA W DZIAŁKACH DROGOWYCH
- ISTN.OBIEKTY DO ROZBIÓRKI,ZASYPANIA
- OBIEKTY W REJ. GMINNEJ EWID. ZABYTKÓW
- OBIEKTY W REJ. ZABYTKÓW WOJ. POMORSKIEGO
- PROJ. TERENY ZIELENI I MAŁEJ ARCHITEKTURY /ŁAWECZKI, KOSZE NA ODPADKI/
- GRANICE DZIAŁEK EWIDECYJNYCH
- PROJ. KRAWEŻNIK GRANITOWY NAJAZDOWY 15X22 WTOPIONY - 0 CM
- PROJ. KRAWEŻNIK GRANIT 15X30 CM -12 CM
- PROJ. PIESZO JEZDNIA KOSTKA GRANIT, CIETO ŁUPANA JASNO SZARA
- PROJ. NAW. CEGŁA KLINKIEROWA DROGOWA
- PROJ. NAW. ZWIROWA, GRYS DEKORACYJNY
- PROJ. LOKALIZACJA POJEMNIKÓW PÓŁPODZIEMYCH NA ODPADY SEGREGOWANE
- PROJ. ZDRÓJ ULICZNY
- PROJ. NAW. PŁYTKA CHODNIKOWA PŁUKANA 30X30 CM
- NASADZENIA DRZEW KOLUMNOWYCH
- PROJ. KOSTKA GRANITOWA CZARNA PRZY POJEMN. NA ODPADKI
- GRANICA TERENÓW PRZYSZŁYCH ZAINWESTOWAŃ
- ISTN. SCHODY DO POZOSTAWIENIA
- PROJ. ŁAWECZKA WOKÓŁ DRZEWA
- ISTN. NAWIERZCHNIA KOSTKA GRANITOWA CIĘTO ŁUPANA
- PROJ. NASADA ZYWOPŁOTOWA
- OTWORY GEOLOGICZNE

- BUDYNKI NIE OBJETE OCHRONA KONSERWATORSKA
- MOZLIWOSC POSZERZENIA PLACU MANEWROWEGO PO PRZYWRÓCENIU GRANICY UŻYTKU DROGOWEGO

K 2

1 schody na poziom piwnicy zapłecza budynku
2 i 5 szamba nie czynne do zasypania
3 schody na poziom pp w obiekcie zabytkowym
4 schody do budynków przeznaczonych do rozbiórki w MPZP - ul. Grunwaldzka 23A,23B

ZAMAWIAJĄCY:	GMINA MIEJSKA PRUSZCZ GDAŃSKI UL. GRUNWALDZKA 20, 83-000 PRUSZCZ GDAŃSKI
WYKONAWCA:	ANDRZEJ NAGÓRSKI, 83-000 ROTMANKA UL.PIŁSUDSKIEGO 1A KL.IX M.11
TEMAT:	**KONCEPCJA DOJAZDU DO BUDYNKÓW PRZY ULICY GRUNWALDZKIEJ I FRYDERYKA CHOPINA W PRUSZCZU GDAŃSKIM**
RYSUNEK	KONCEPCJA DROGOWA I ZAGOSPODAROWANIA K2

PROJEKTANT: inż. ANDRZEJ NAGÓRSKI		nr upr. proj: GT -8346-III/19/T0/77
SPRAWDZAJĄCY: mgr inż. ANDRZEJ KONOPIŃSKI		nr upr. proj: WZDP WARSZAWA NR.244/74
NR.UMOWY: TI032.111.2023	SKALA: 1:500	DATA: 11.2023
FAZA: K	NR. RYSUNKU: 03	