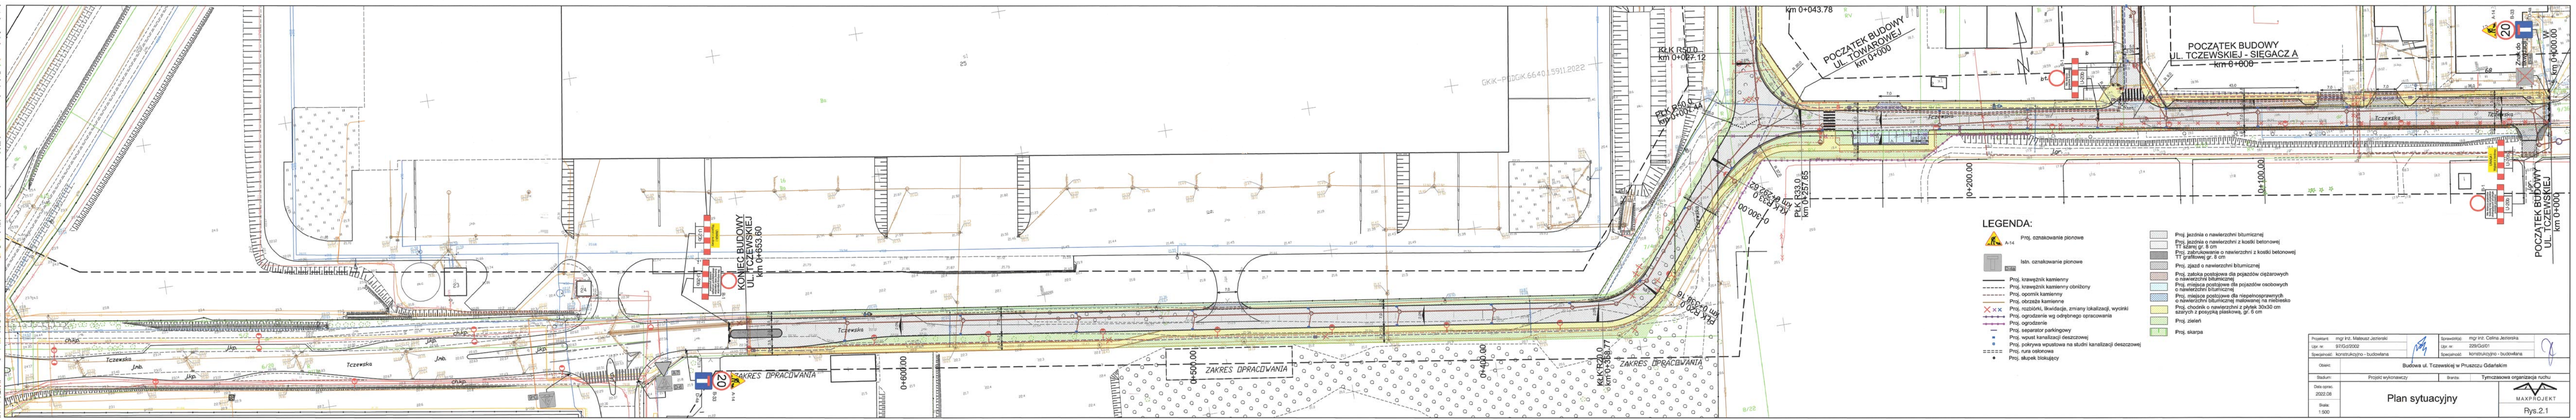
POCZĄTEK BUDOWY
UL. TCZEWSKIEJ - ŚIEGACZ A
km 0+008
POCZĄTEK BUDOWY
UL. TCZEWSKIEJ
km 0+000
KONIEC BUDOWY
UL. TCZEWSKIEJ
km 0+853.80
KLK RSUD
km 0+067.12
PKK RSUD
km 0+067.12
PKK RSUD
km 0+067.12
PKK RSUD
km 0+067.12
PKK RSUD
km 0+067.12
km 0+043.78
ZAKRES OPRACOWANIA
ZAKRES OPRACOWANIA
ZAKRES OPRACOWANIA
Tczewska
0+000.00
0+500.00
0+400.00
0+200.00
0+100.00
LEGENDA:
Proj. oznakowanie pionowe
A-14
Istn. oznakowanie pionowe
Proj. krawężnik kamienny
Proj. krawężnik kamienny obniżony
Proj. opornik kamienny
Proj. obrzeże kamienne
Proj. rozbiórki, likwidacje, zmiany lokalizacji, wyciski
Proj. ogrodzenie wg odrębnego opracowania
Proj. ogrodzenie
Proj. separator parkingowy
Proj. wpust kanalizacji deszczowej
Proj. pokrywa wypustowa na studni kanalizacji deszczowej
Proj. rura osłonowa
Proj. słupek blokujący
Proj. jezdnia o nawierzchni bitumicznej
Proj. jezdnia o nawierzchni z kostki betonowej TT Szimg gr. 8 cm
Proj. zatoka autobusowa o nawierzchni z kostki betonowej TT Szimg gr. 8 cm
Proj. zjazd o nawierzchni bitumicznej
Proj. miejsca postojowe dla pojazdów osobowych o nawierzchni bitumicznej
Proj. miejsca postojowe dla pojazdów osobowych o nawierzchni bitumicznej
Proj. miejsce postojowe dla niepełnosprawnych
Proj. chodnik o nawierzchni z płytek betonowych
Proj. chodnik o nawierzchni z płytek 30x30 cm szarych z ponucką piaskowej, gr. 6 cm
Proj. zieleń
Proj. skarpa
Tymczasowa organizacja ruchu
Tymczasowa organizacja ruchu
Tymczasowa organizacja ruchu