










 









 








**STAROSTWO POWIATOWE**  
w Pruszczu Gdańskim  
ul. Wojska Polskiego 16  
93-000 Pruszcz Gdański

**LEGENDA**

**BRANŻA DROGOWA:**

-  PROJ. JEZIORA
-  PROJ. KANALIZACJA BRUKOWA TT
-  FASZOWANA SZARA, gr. 8 cm
-  PROJ. ZAJAZD
-  BETONOWA KOSTKA BRUKOWA TT
-  FASZOWANA GRANITOWA, gr. 8 cm
-  PROJ. CHODNIK
-  FASZOWANA GRANITOWA, gr. 8 cm
-  PROJ. SCIEŻKA PIKNIKA
-  KAMIECZKA BITUMIENNA ACBS 50/70
-  BARIERKA NA CZERWONO
-  PROJ. ZIELEN NISKA
-  PROJ. KRAWIEŻNIKI GRANITOWE 16x30 cm
-  WYSTAJĄCE (swalbo h=12 cm)
-  PROJ. KRAWIEŻNIKI GRANITOWE 16x22 cm
-  MAJAZDOWE (swalbo h=2 cm)
-  PROJ. OPORNIKI GRANITOWE 12x25 cm
-  WTOPIONE (swalbo h=0 cm)
-  PROJ. OBRZEŻA GRANITOWE 8x30 cm
-  PROJ. OŚ DROGI
-  ISTN. DRZEWA DO WYCINKI
-  ISTN. KRZEWY DO WYCINKI
-  PROJ. RURA OSŁONOWA DWUZIELNA NA KABLU TELETECHNICZNYM
-  PAS OSTRZEŻAWCZY SZER. 50 CM
-  PŁYTKI FAKTURKOWE KOLORU ŻÓLTEGO
-  ZAKRES OPRACOWANIA

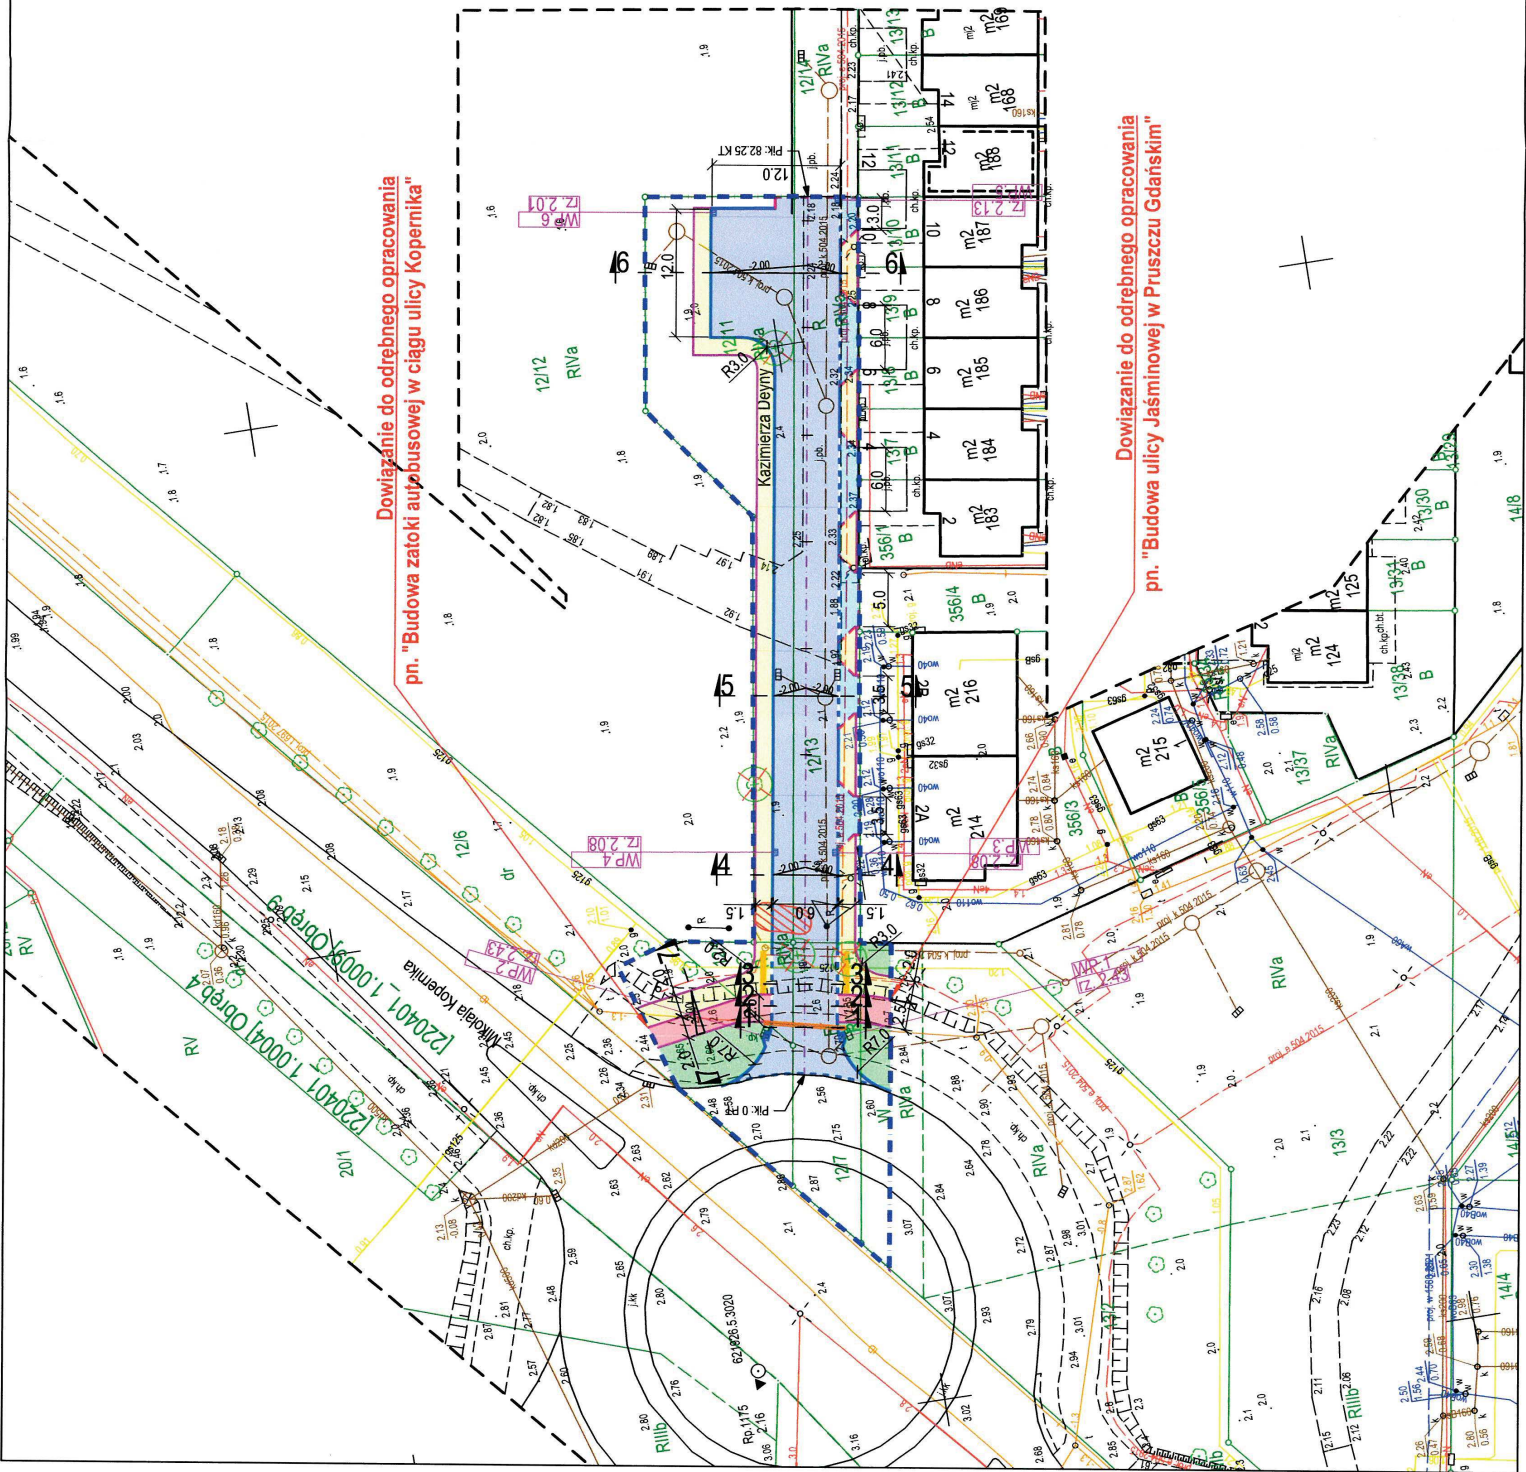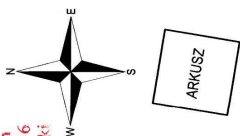

**CIVPRO Usługi Projektowo Pomiarowe**  
mgr inż. Maciej Potrzebowski  
80-174 Gdańsk, ul. Potęgowska 6/30  
maciej.potrzebowski@gmail.com, tel. 601-841-525

Zadanie/Objekt	<b>Budowa ulicy Deyny w Pruszczu Gdańskim</b>	
Adres	Woj. pomorskie Powiat: gdański Gmina: M. Pruszcz Gdański Miejsce: Pruszcz Gdański	
Investor	Gmina M. Pruszcz Gdański, ul. Grunwaldzka 20, 83-000 Pruszcz Gdański	
Nazwa i zakres/Opis opracowania	Projekt Architektoniczno - Budowlany Plan Drogowy	
Tytuł rysunku	PLAN SYTUACYJNY	
Zespół projektowy	imię i nazwisko	podpis
Projektował	mgr inż. Maciej POTRZEBOWSKI	POM/0332/PWBD/15
Sprawił	mgr inż. Łukasz KOTULSKI	POM/0331/PWBD/15
	Data opracowania	11/2022
	Rys nr.:	<b>2</b>
	Skala	1:500