


POWIATOWY OSRODEK DOKUMENTACJI
GEODEZYJNEJ I KARTOGRAFICZNEJ

Kto wykorzystuje materiały zasobu bez wymaganej licencji lub niezgodnie z warunkami licencji lub udostępnia je wbrew postanowieniom licencji osobom trzecim, podlega karze pieniężnej w wysokości dziesięciokrotności opłaty za udostępnienie tych materiałów z art. 48a ust. 1 Ustawy z dnia 17 maja 1989 r. – Prawo Geodezyjne i Kartograficzne

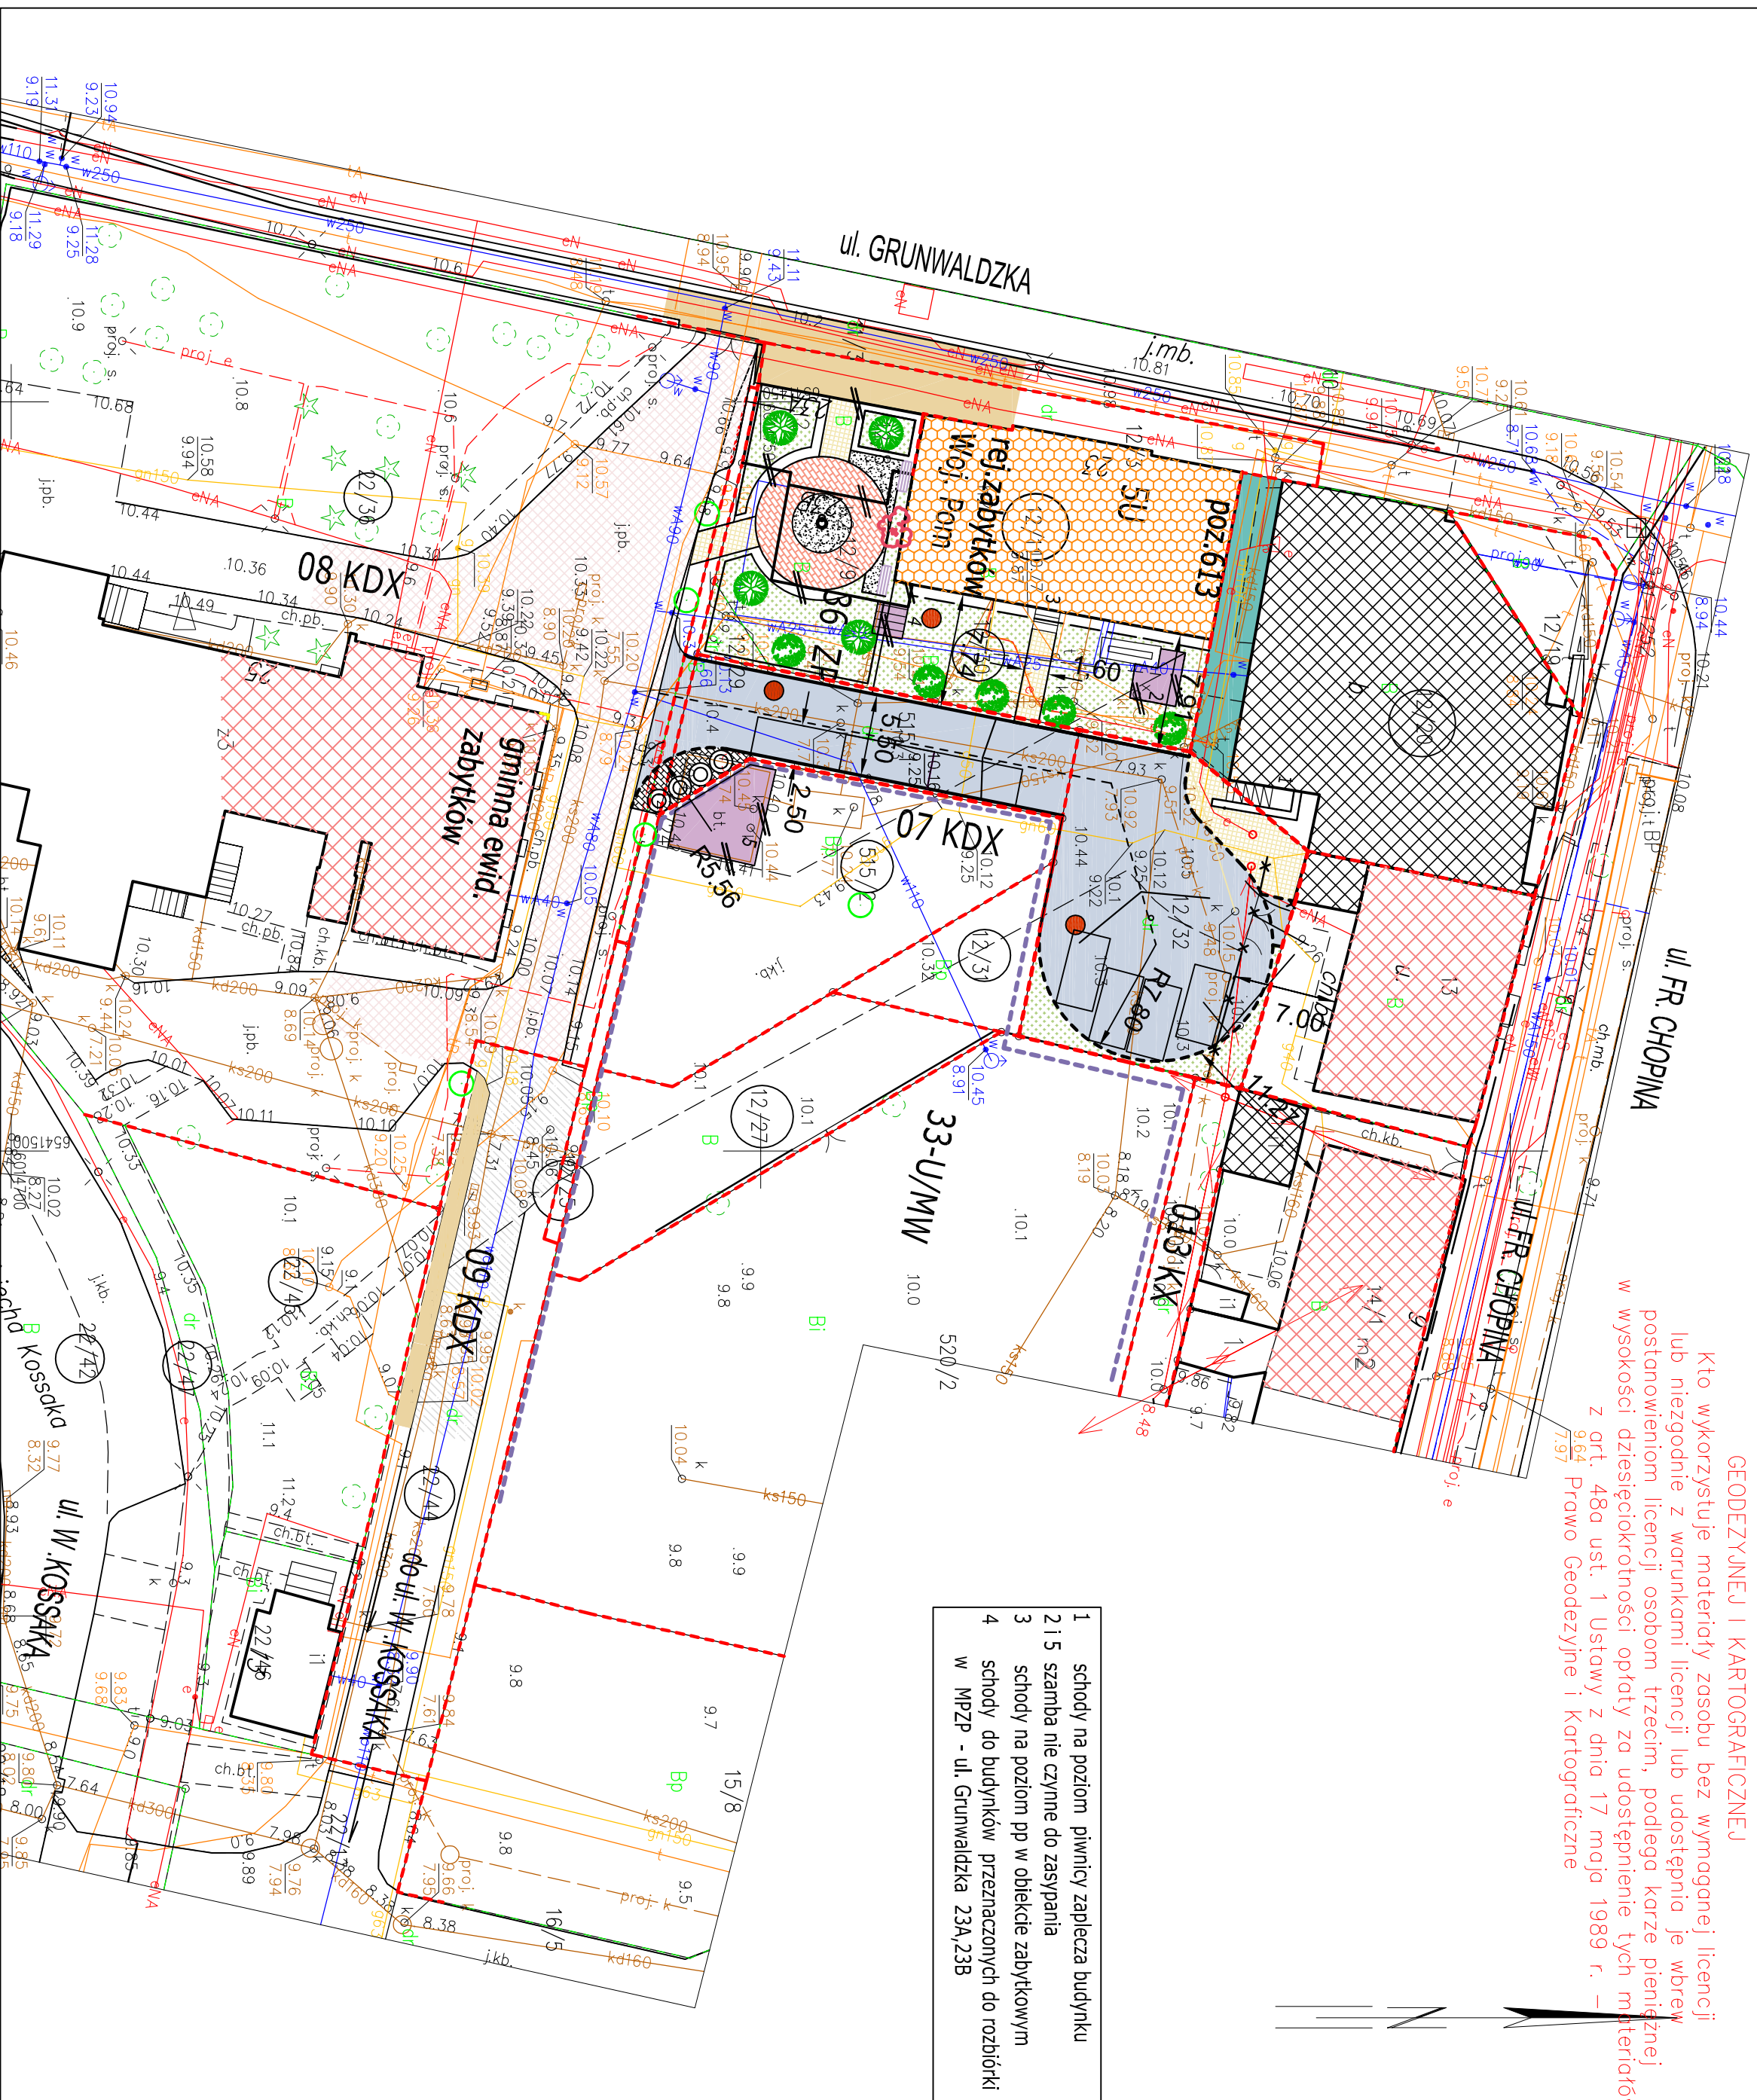

- 1 schody na poziom piwnicy zaplecza budynku
- 2 i 5 szamba nie czynne do zasypiania
- 3 schody na poziom pp w obiekcie zabytkowym
- 4 schody do budynków przeznaczonych do rozbiórki w MPZP - ul. Grunwaldzka 23A, 23B

	ISTN. CHODNIK - PŁYTKA CHODNIKOWA PŁUKANA
	ISTN. NAW. KOSTKA BETONOWA TT
	ISTN. PASAZ PIESZY dz. nr. 12/20
	ISTN. DRZEWOSTAN DO POZOSTAWIENIA
	ISTN. PŁOTY I OGRODZENIA W DZIAŁKACH DROGOWYCH
	ISTN. OBIEKTY DO ROZBIÓRKI, ZASYPANIA
	OBIEKTY W REJ. GMINNEJ EWID. ZABYTKÓW
	OBIEKTY W REJ. ZABYTKÓW WOJ. POMORSKIEGO
	PROJ. TERENY ZIELENI I MAŁEJ ARCHITEKTURY /LAWECZKI, KOSZE NA ODPADKI/
	GRANICE DZIAŁEK EWIDENCYJNYCH
	PROJ. KRAWIEZNIK GRANITOWY NAJAZDOWY 15X22 WTOPIONY - 0 CM
	PROJ. KRAWIEZNIK GRANIT 15X30 CM -12 CM
	PROJ. PIESZO JEZDNIJA KOSTKA GRANIT, CIĘTO ŁUPANA JASNO SZARA
	PROJ. NAW. CEGŁA KLINKIEROWA DROGOWA
	PROJ. NAW. ZWIROWA, GRYS DEKORACYJNY
	PROJ. LOKALIZACJA POJEŃNIKÓW PÓŁPODZIEMNYCH NA ODPADY SEGREGOWANE
	PROJ. ŹRÓDŁO ULICZNY
	PROJ. NAW. PŁYTKA CHODNIKOWA PŁUKANA 30X30 CM
	NASADZENIA DRZEW KOLUMNOWYCH
	PROJ. KOSTKA GRANITOWA CZARNA PRZY POJEŃN. NA ODPADKI
	GRANICA TERENÓW PRZYSZŁYCH ZAINWESTOWAŃ
	ISTN. SCHODY CZĘSTOWO W DZ. DROGOWEJ DO POZOSTAWIENIA
	PROJONOWANA LOKALIZACJA LAWECZKI
	ISTN. NAWIERZCHNIA KOSTKA GRANITOWA CIĘTO ŁUPANA
	OTWORY GEOLOGICZNE

BUDYNKI NIE OBIEKTY OCHRONA KONSERWATORSKA

K 1

ZAMAWIĄCY:	GMINA MIEJSKA PRUSZCZ GNIEŃSKI
WYKONAWCA:	UL. GRANWALDZKA 20, 83-500 PRUSZCZ GNIEŃSKI UL. PIŁSUDSKIEGO 1A, KŁIK W. 111
TEMAT:	KONCEPCJA DLAZDU DO BUDYNKÓW PRZY ULICY GRUNWALDZKIEJ I FREDERIKA CHOPINA W PRUSZCZU GNIEŃSKIM
PRZEMIER:	KONCEPCJA DROGOWA I ZAGOSPODAROWANIE - K1
PROJEKTANT:	DR. INŻ. ANDRZEJ WORSKI
OPRACOWANIE:	DR. INŻ. ANDRZEJ WORSKI
NUMER:	1250
DATA:	11.2023
FAZA:	K
NR. PRZEMIERU:	02